




ベーシックシンプルモデル

MAIN ANGLE

FLOOR PLAN

株式会社武蔵ホーム

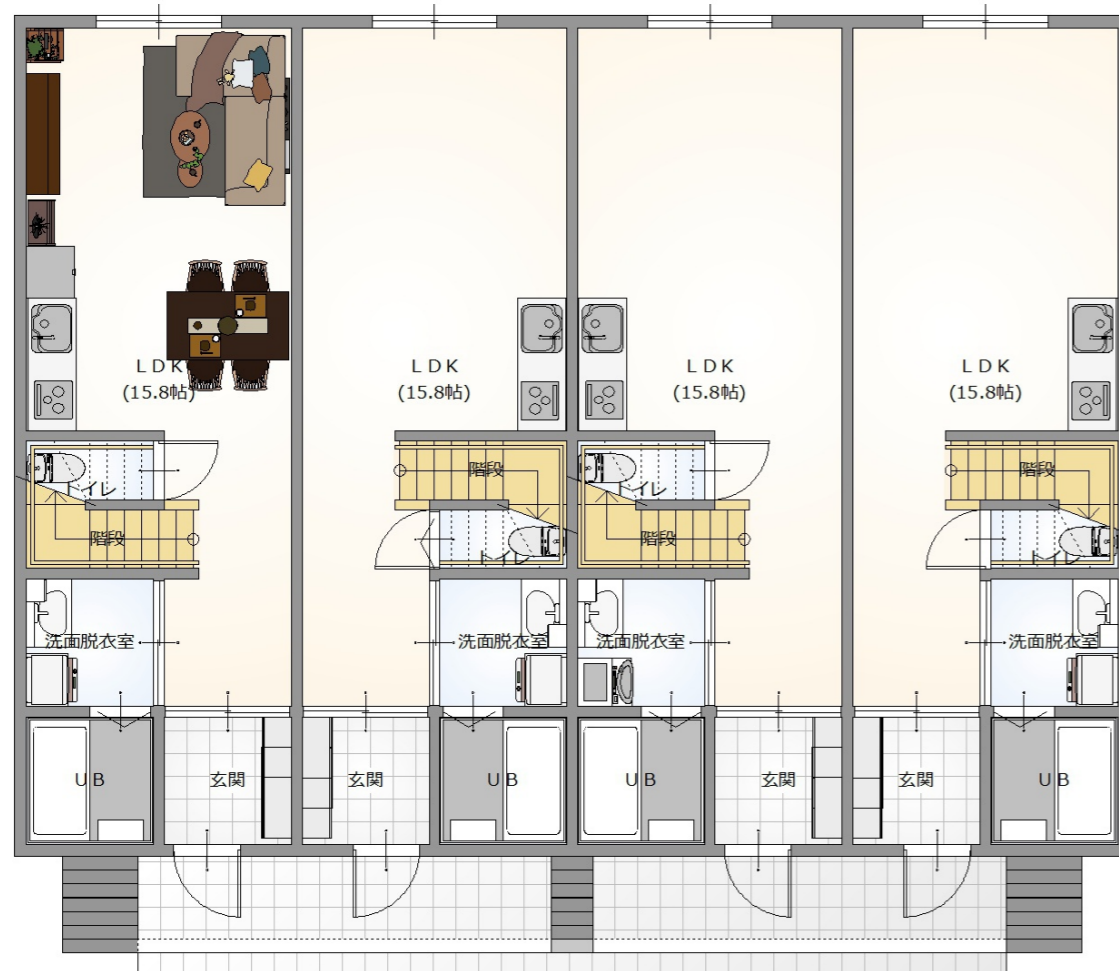

1st FLOOR



2nd FLOOR


棟面積表

	面積[m ² (坪)]
敷地面積	917.87 (277.65)
建築面積	159.00 (48.10)
1階床面積	159.00 (48.10)
2階床面積	159.00 (48.10)
延床面積	318.00 (96.20)


ベーシックシンプルモデル

ELEVATION VIEW


株式会社武蔵ホーム

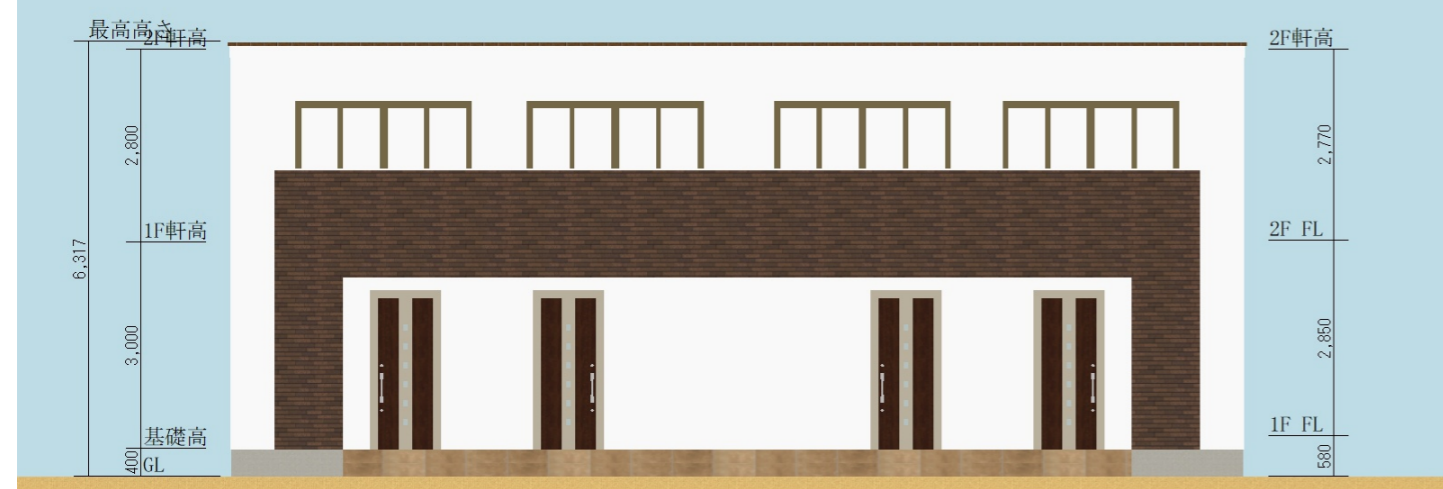


South

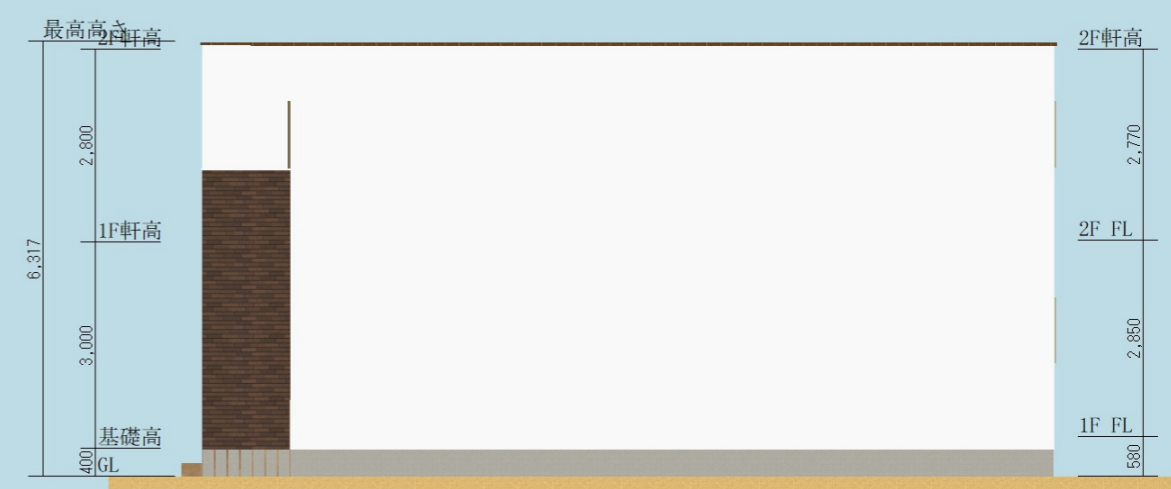

East

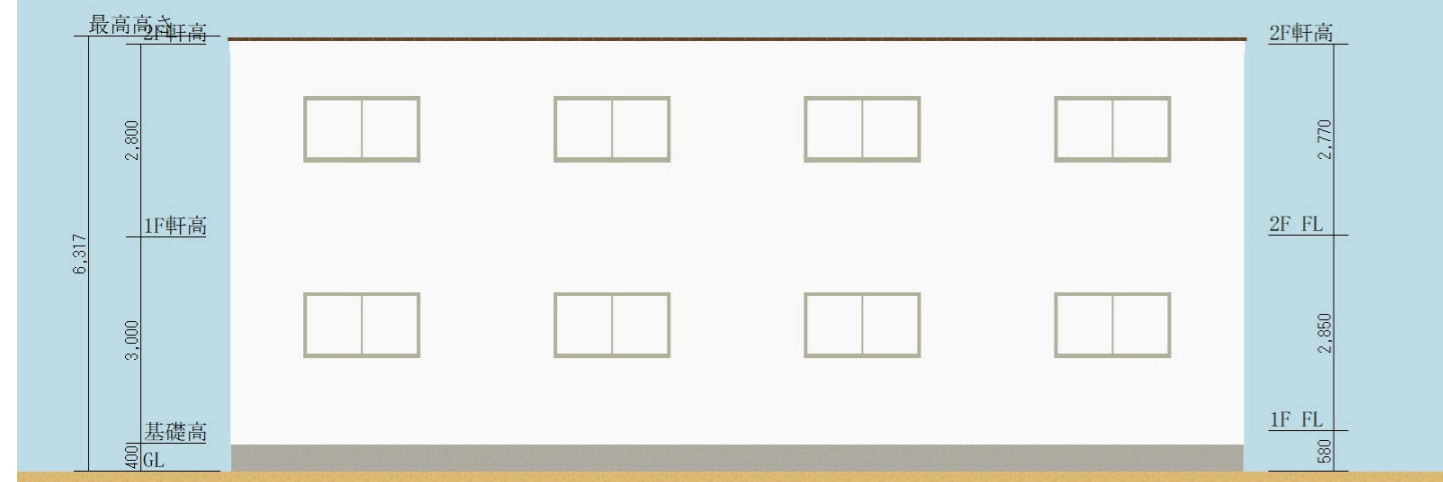

North

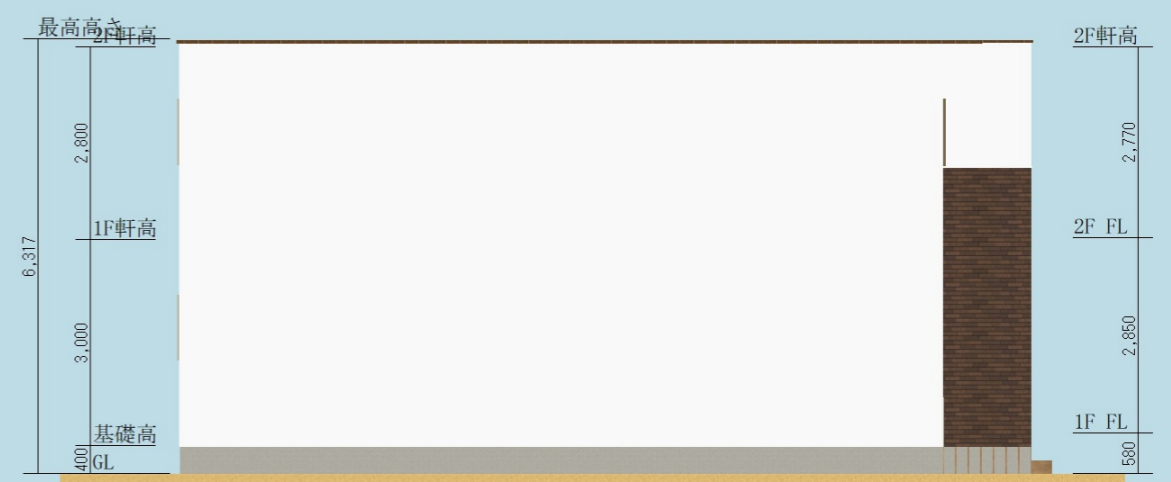


West

ベーシックシンプルモデル

INTERIOR IMAGE

株式会社武蔵ホーム

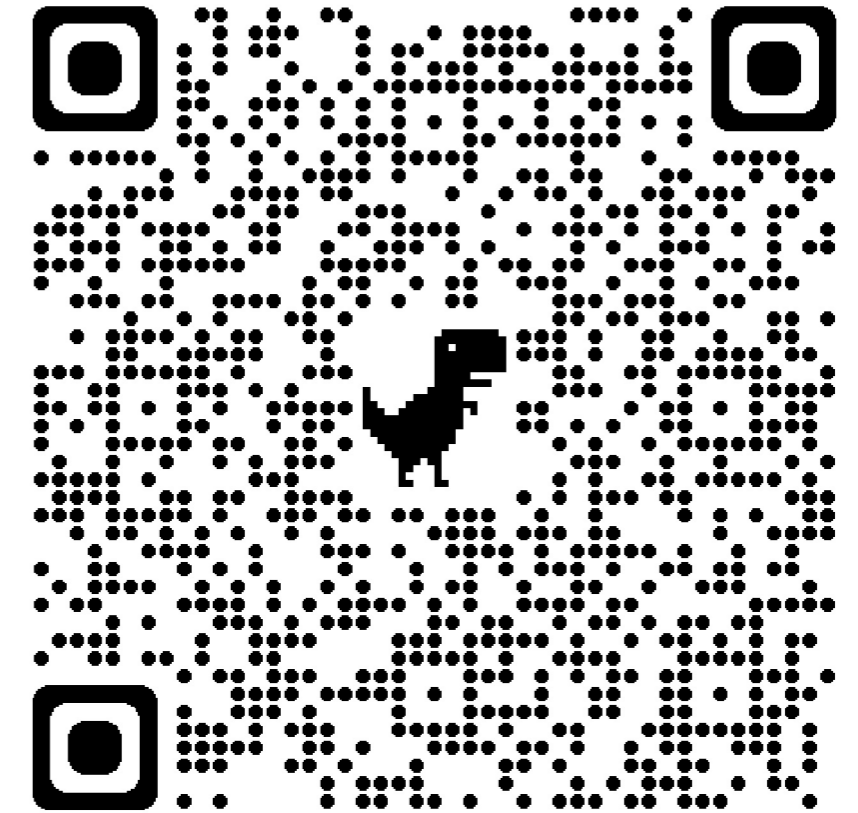

ベーシックシンプルモデル