




MAIN ANGLE


ハイグレードホワイトモデル

FLOOR PLAN

株式会社武蔵ホーム

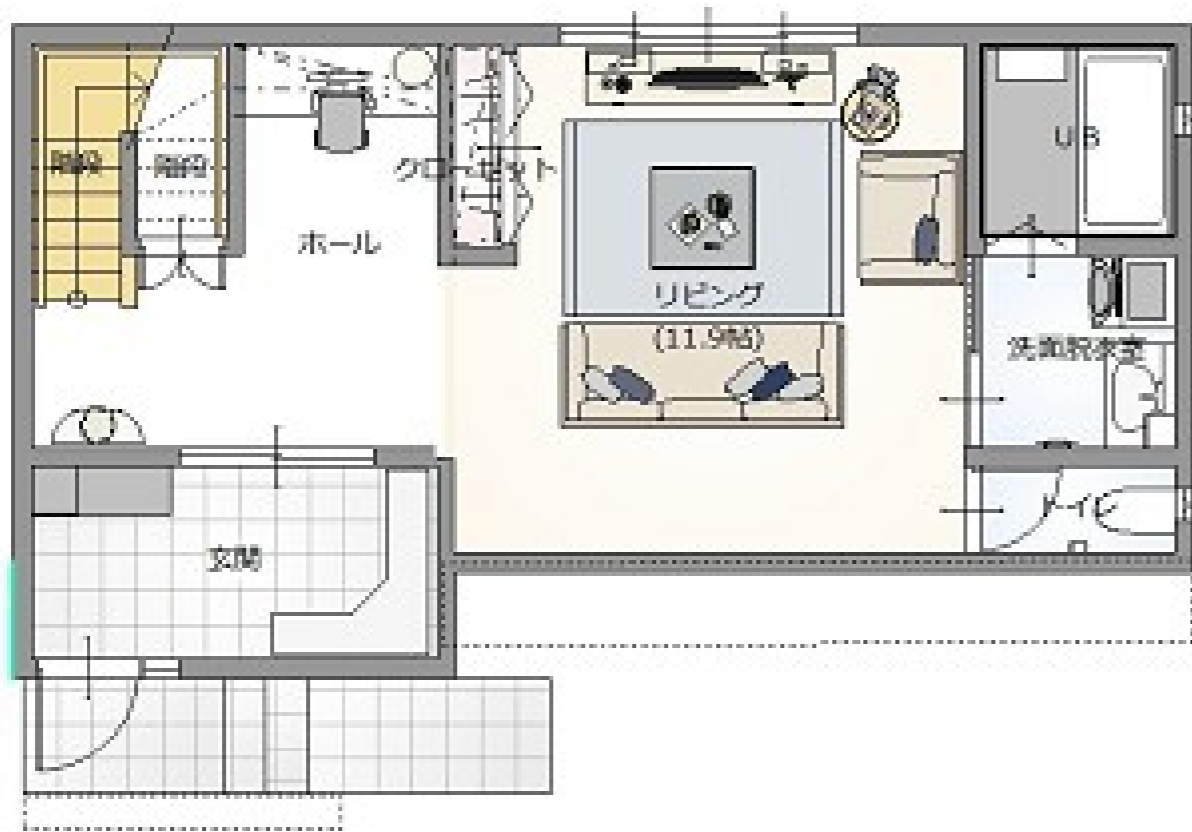

1st FLOOR

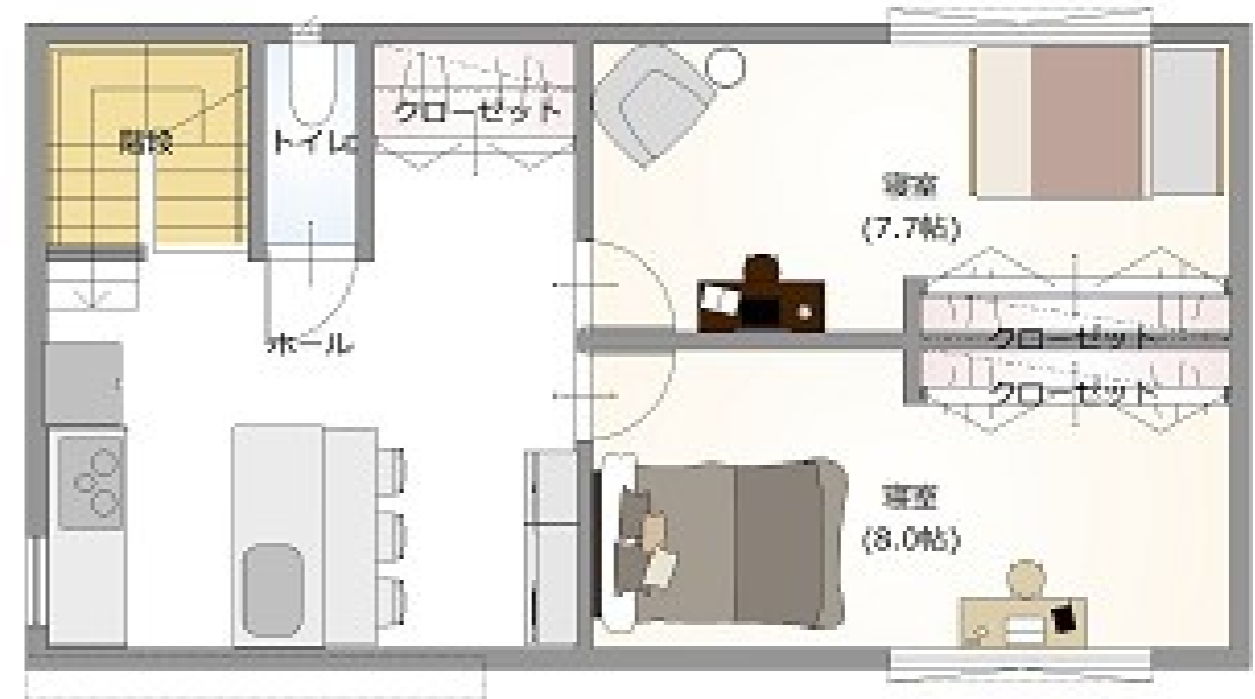

2st FLOOR



棟面積表

	面積[m ² (坪)]
敷地面積	2975.44 (900.07)
建築面積	52.92 (16.01)
1階床面積	48.86 (14.78)
2階床面積	53.58 (16.21)
延床面積	102.44 (30.99)

ハイグレードホワイトモデル

ELEVATION VIEW



株式会社武蔵ホーム

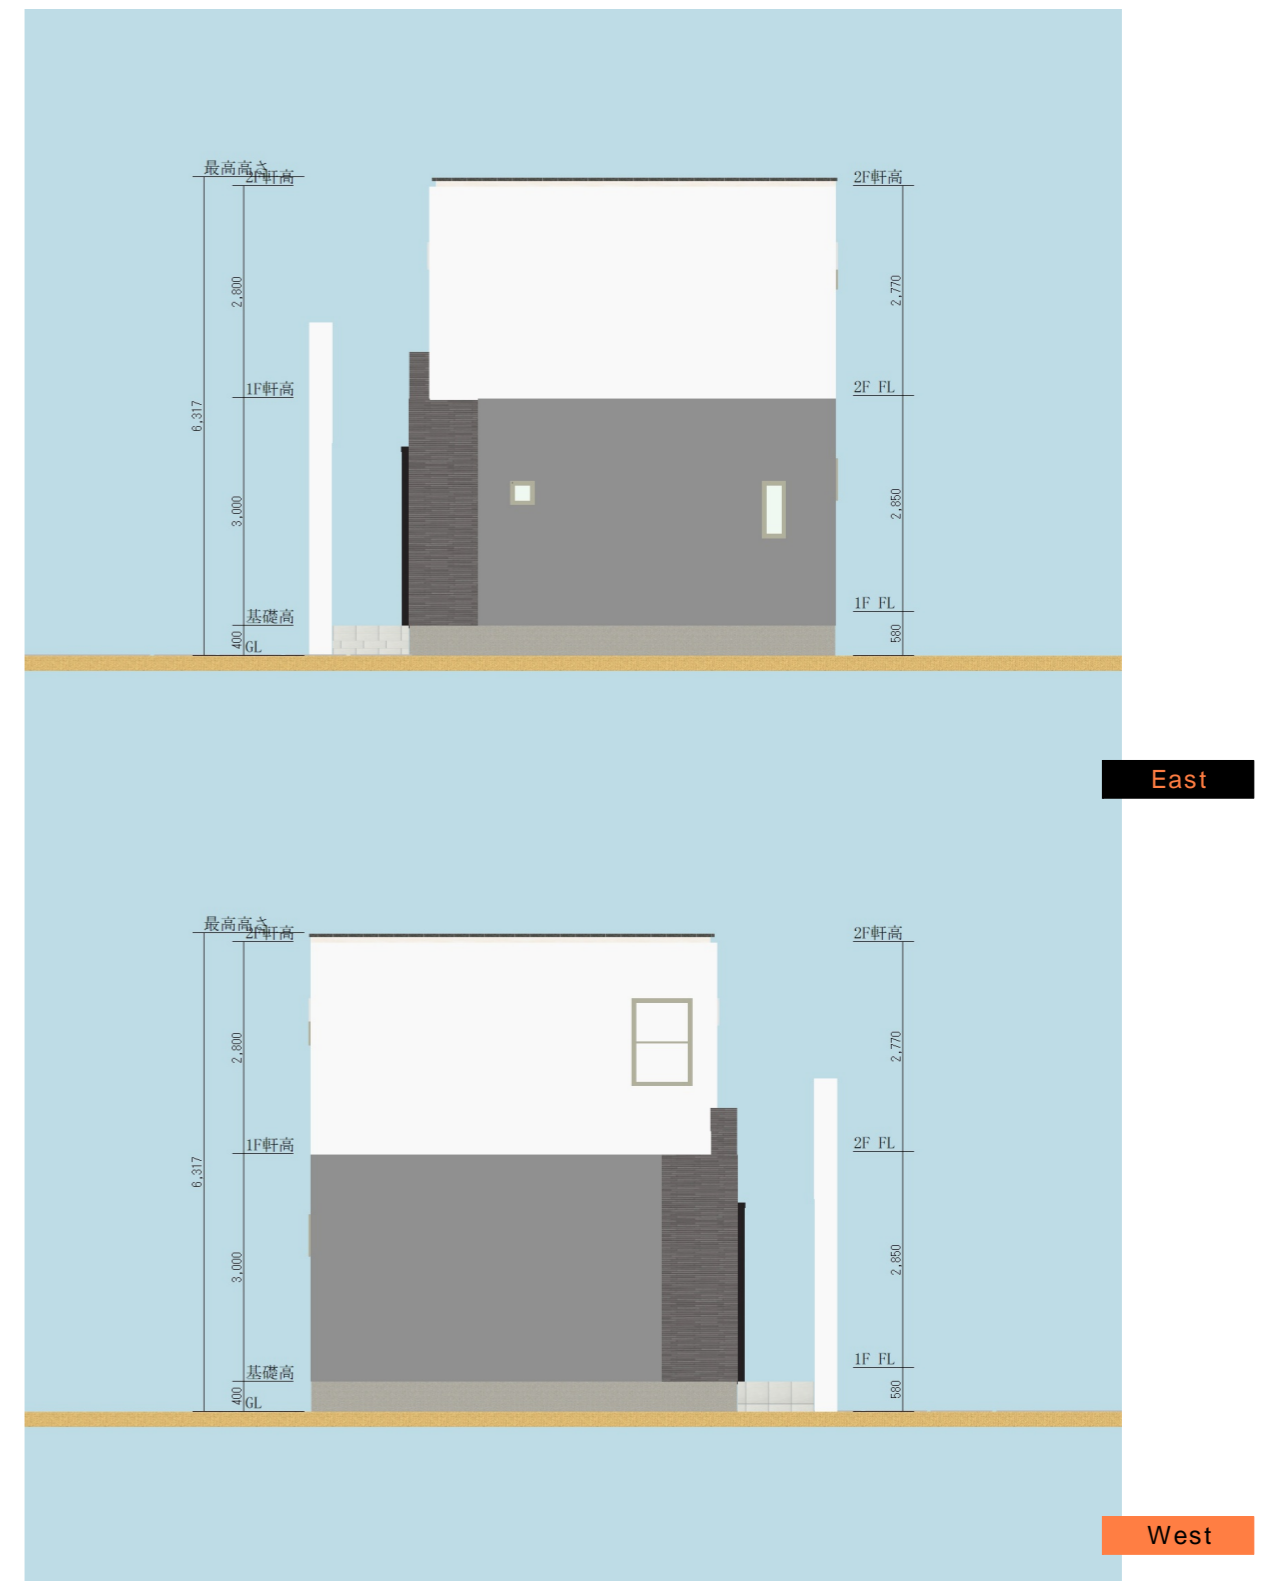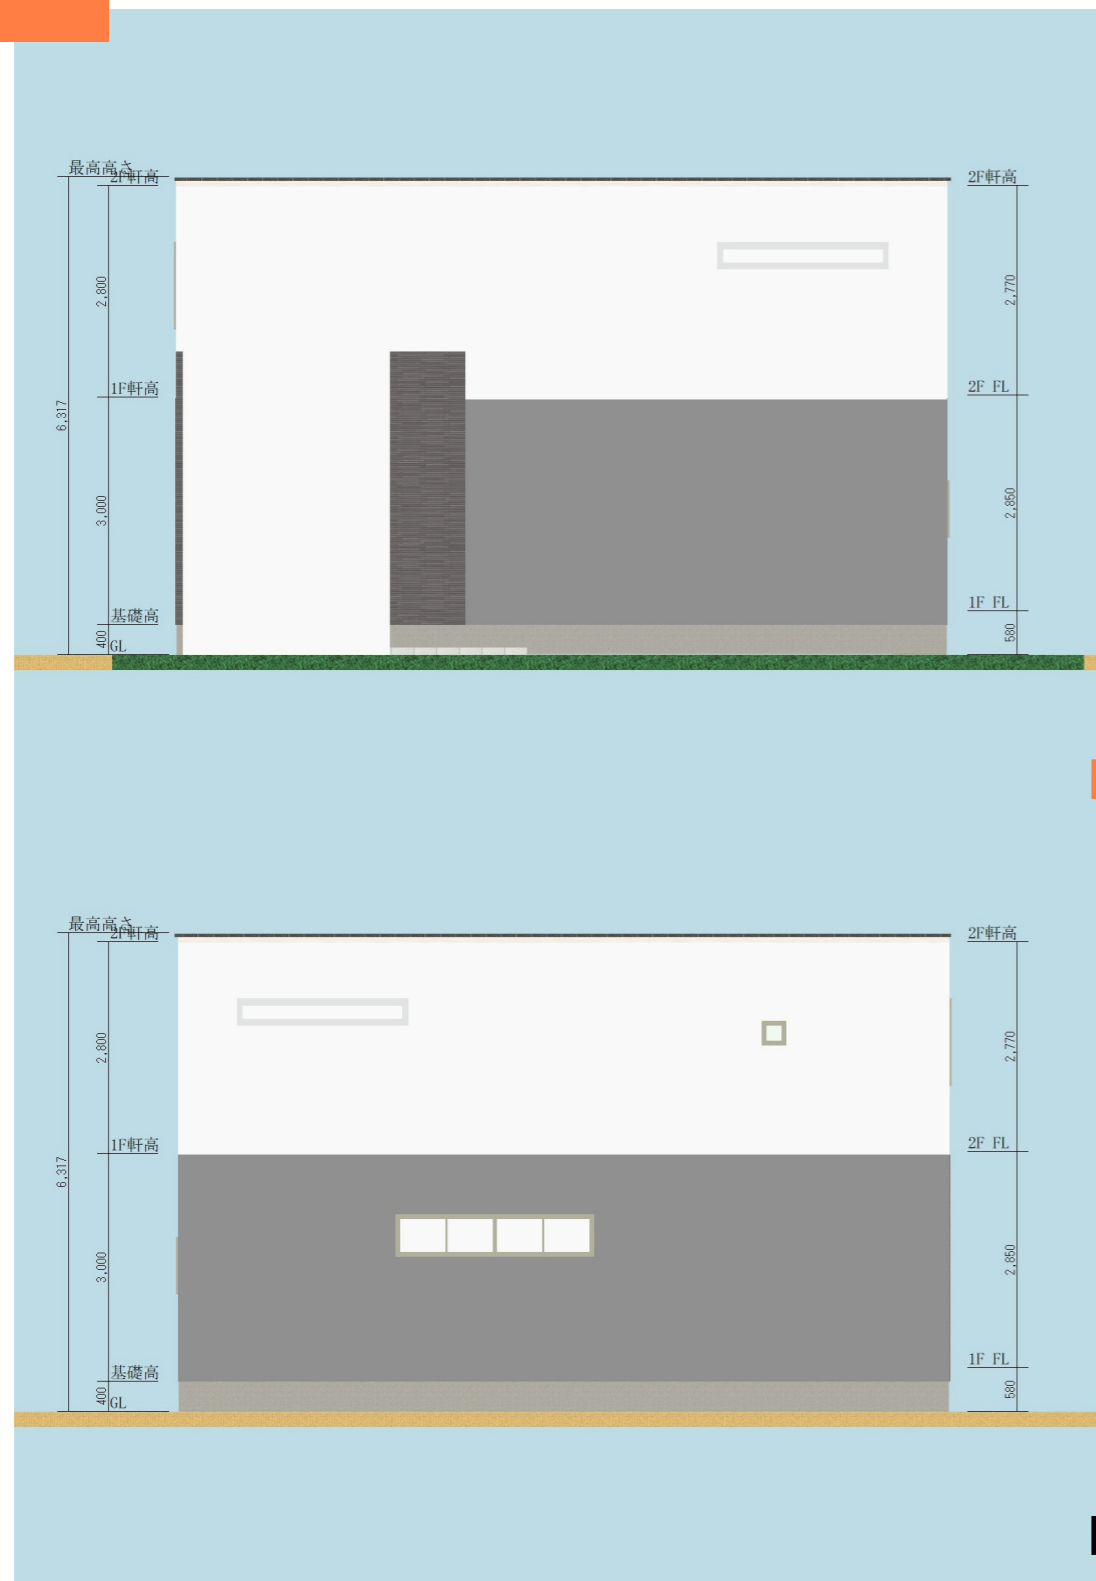

ハイグレードホワイトモデル

INTERIOR IMAGE

株式会社武蔵ホーム

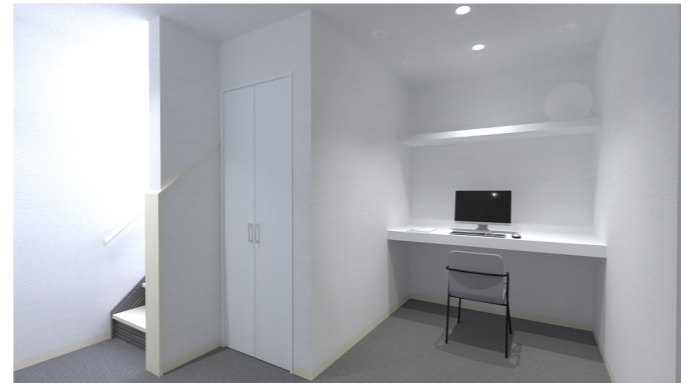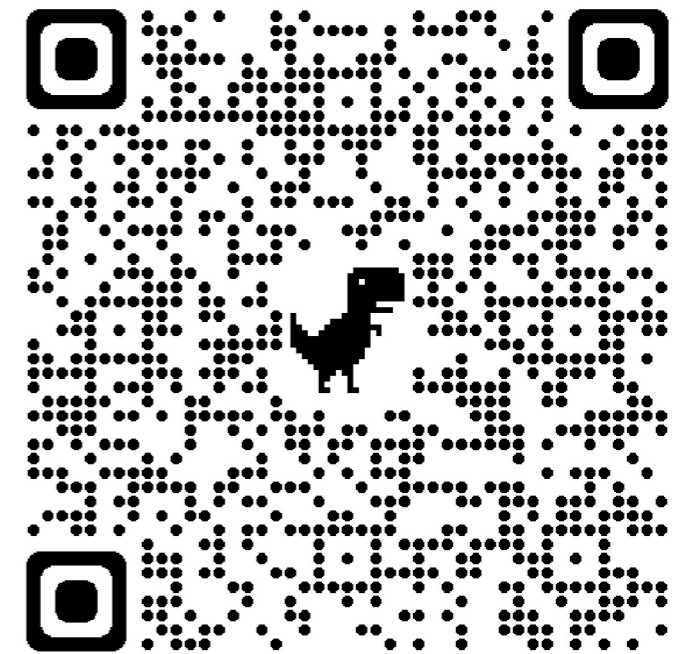

ハイグレードホワイトモデル